


STRÓŻÓWKA

Centrala Sygnalizacji Pożaru
Centrala telefoniczna
Monitoring włamaniowy

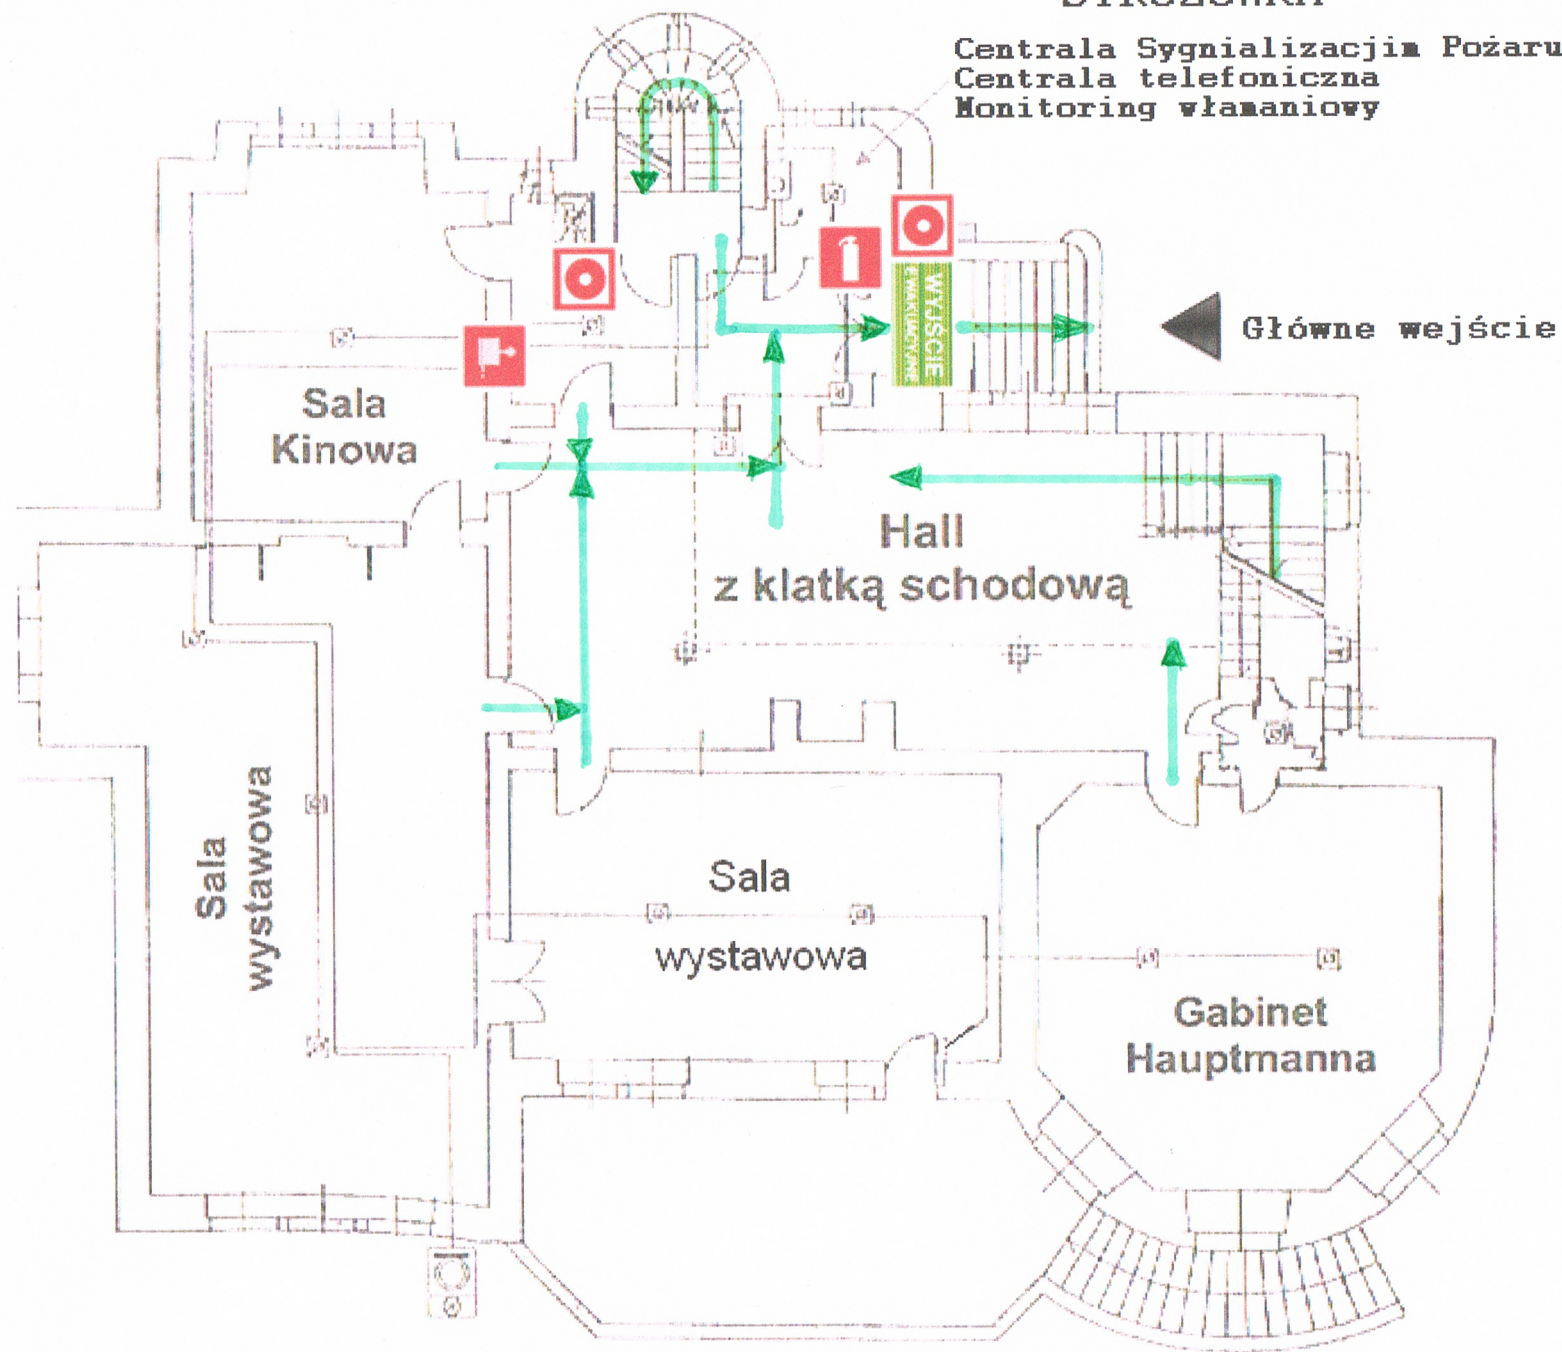

Kondygnacja II - parter